


Erläuterungen:


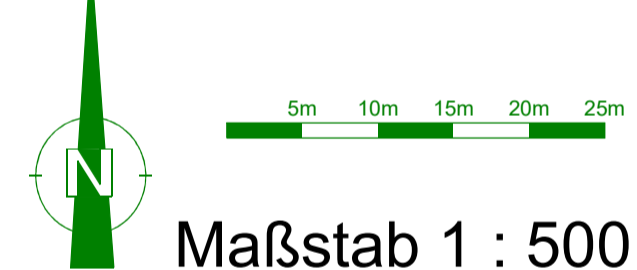
- Umlegungsgebietsgrenze
- Flurstücksgrenze
- Flurgrenze
- Ordnungsnummer im Umlegungsverzeichnis (je Eigentümer)

Abmarknungsart:

- keine Abmarkung
- (z.B. Grenzstein)

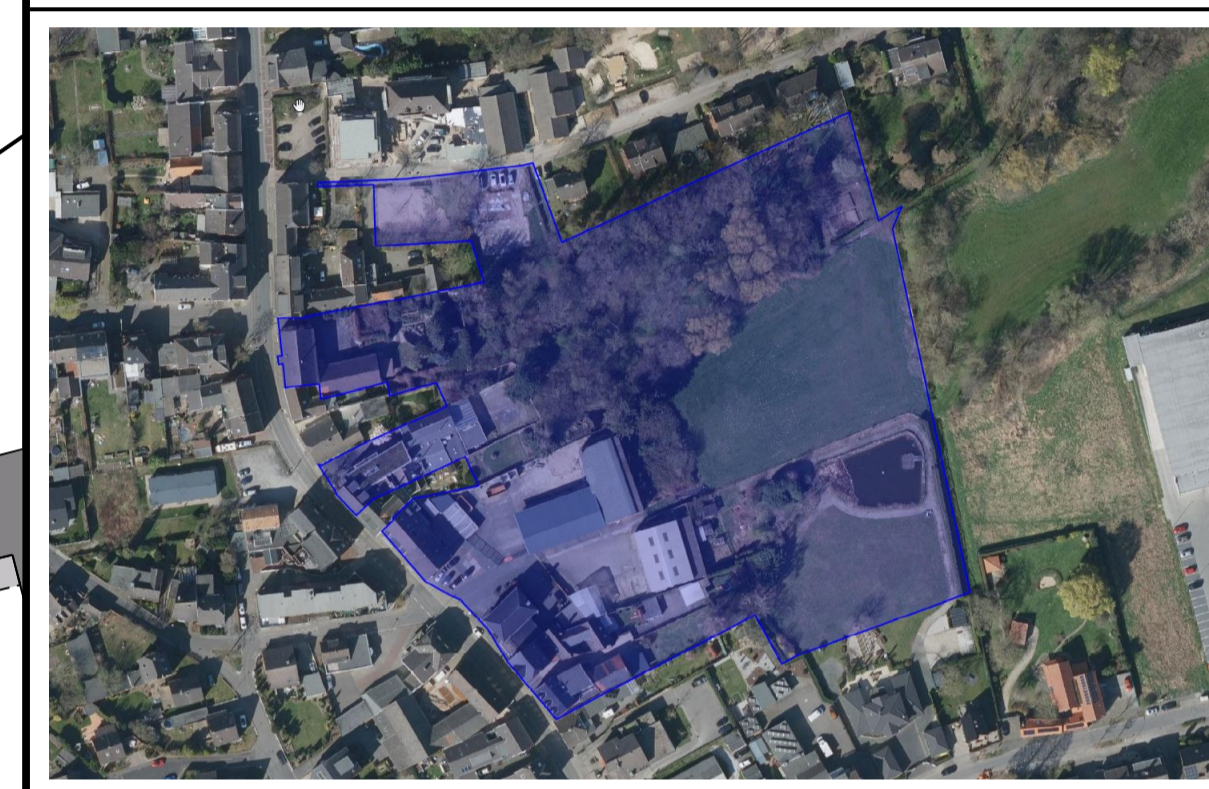

Geschäftsstelle Bodenordnung

Maßstab 1 : 500

Bestandskarte
Gemeinde Rheurdt
Umlegungsgebiet:
"Dorfmitte Süd"
Bebauungsplan:
NR. 28 u. 30

Gemarkung:
Rheurdt
Flur 12

Betroffene Flurstücke:
 89,92,93,133,181,210,211,218,
 219,228,248,256,259,271,272,
 273,288,301,323,373,385,394

Die Übereinstimmung der Darstellung Grundstücksgrenzen und -bezeichnungen mit dem Liegenschaftskataster wird bescheinigt.

Angefertigt nach § 53 Abs. 1 des Baugesetzbuches gemäß Beschluss der Geschäftsstelle für Bodenordnung Kreis Kleve vom 08.02.2021

<p><small>Kleve, den 11.02.2021</small></p> <p>Kataster und Vermessung - Kreis Kleve - Die Landrätin im Auftrag</p> <p><small>Siegel Sprink</small></p>	<p><small>Kleve, den 11.02.2021</small></p> <p>Geschäftsstelle Bodenordnung - Kreis Kleve - Die Landrätin im Auftrag</p> <p><small>Siegel Sprink</small></p>
<p><small>Rheurdt, den _____.2021</small></p> <p>Der Bürgermeister - Gemeinde Rheurdt - im Auftrag</p> <p><small>Siegel Sprink</small></p>	<p><small>Kleve, den _____.04.2021</small></p> <p>Geschäftsstelle Bodenordnung - Kreis Kleve - Der Geschäftsführer</p> <p><small>Siegel Sprink</small></p>